


Erdgeschoss

Einfamilienhaus mit Keller | Außenmaße 7,50 × 13,50 m


Erster Entwurf

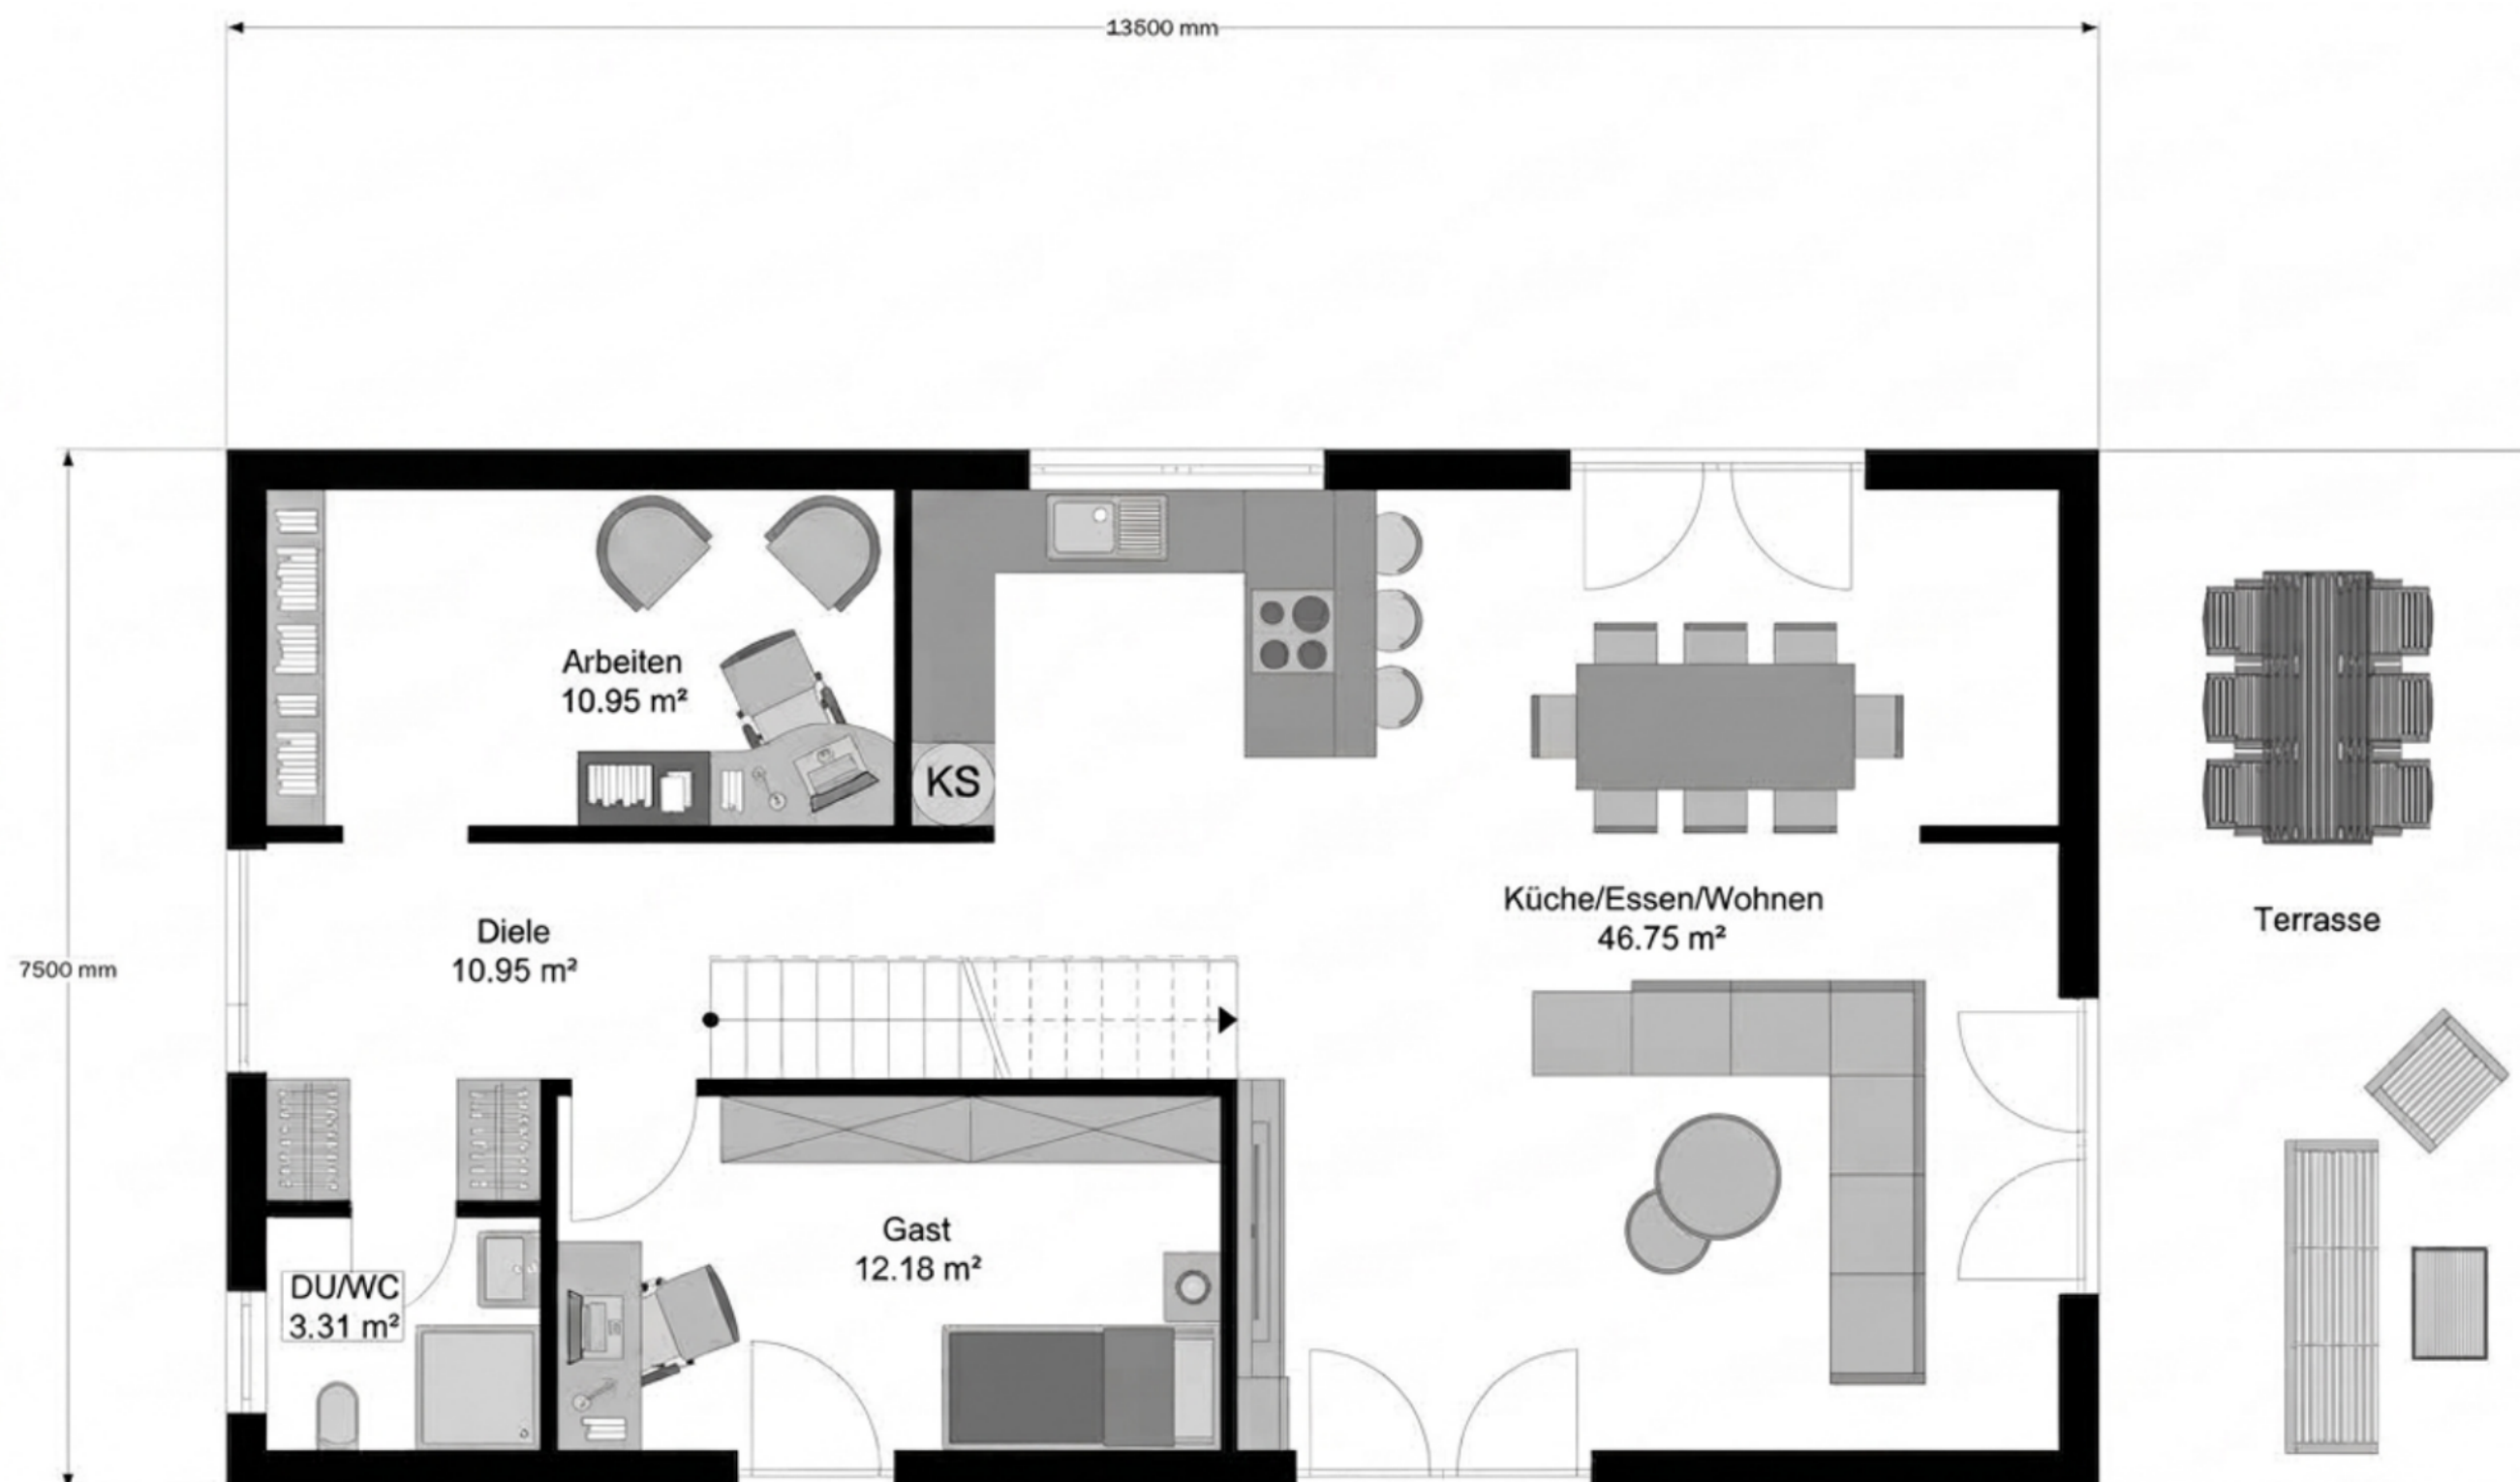

Erdgeschoss

Einfamilienhaus mit Keller | Außenmaße 7,50 × 13,50 m


Überarbeiteter Entwurf

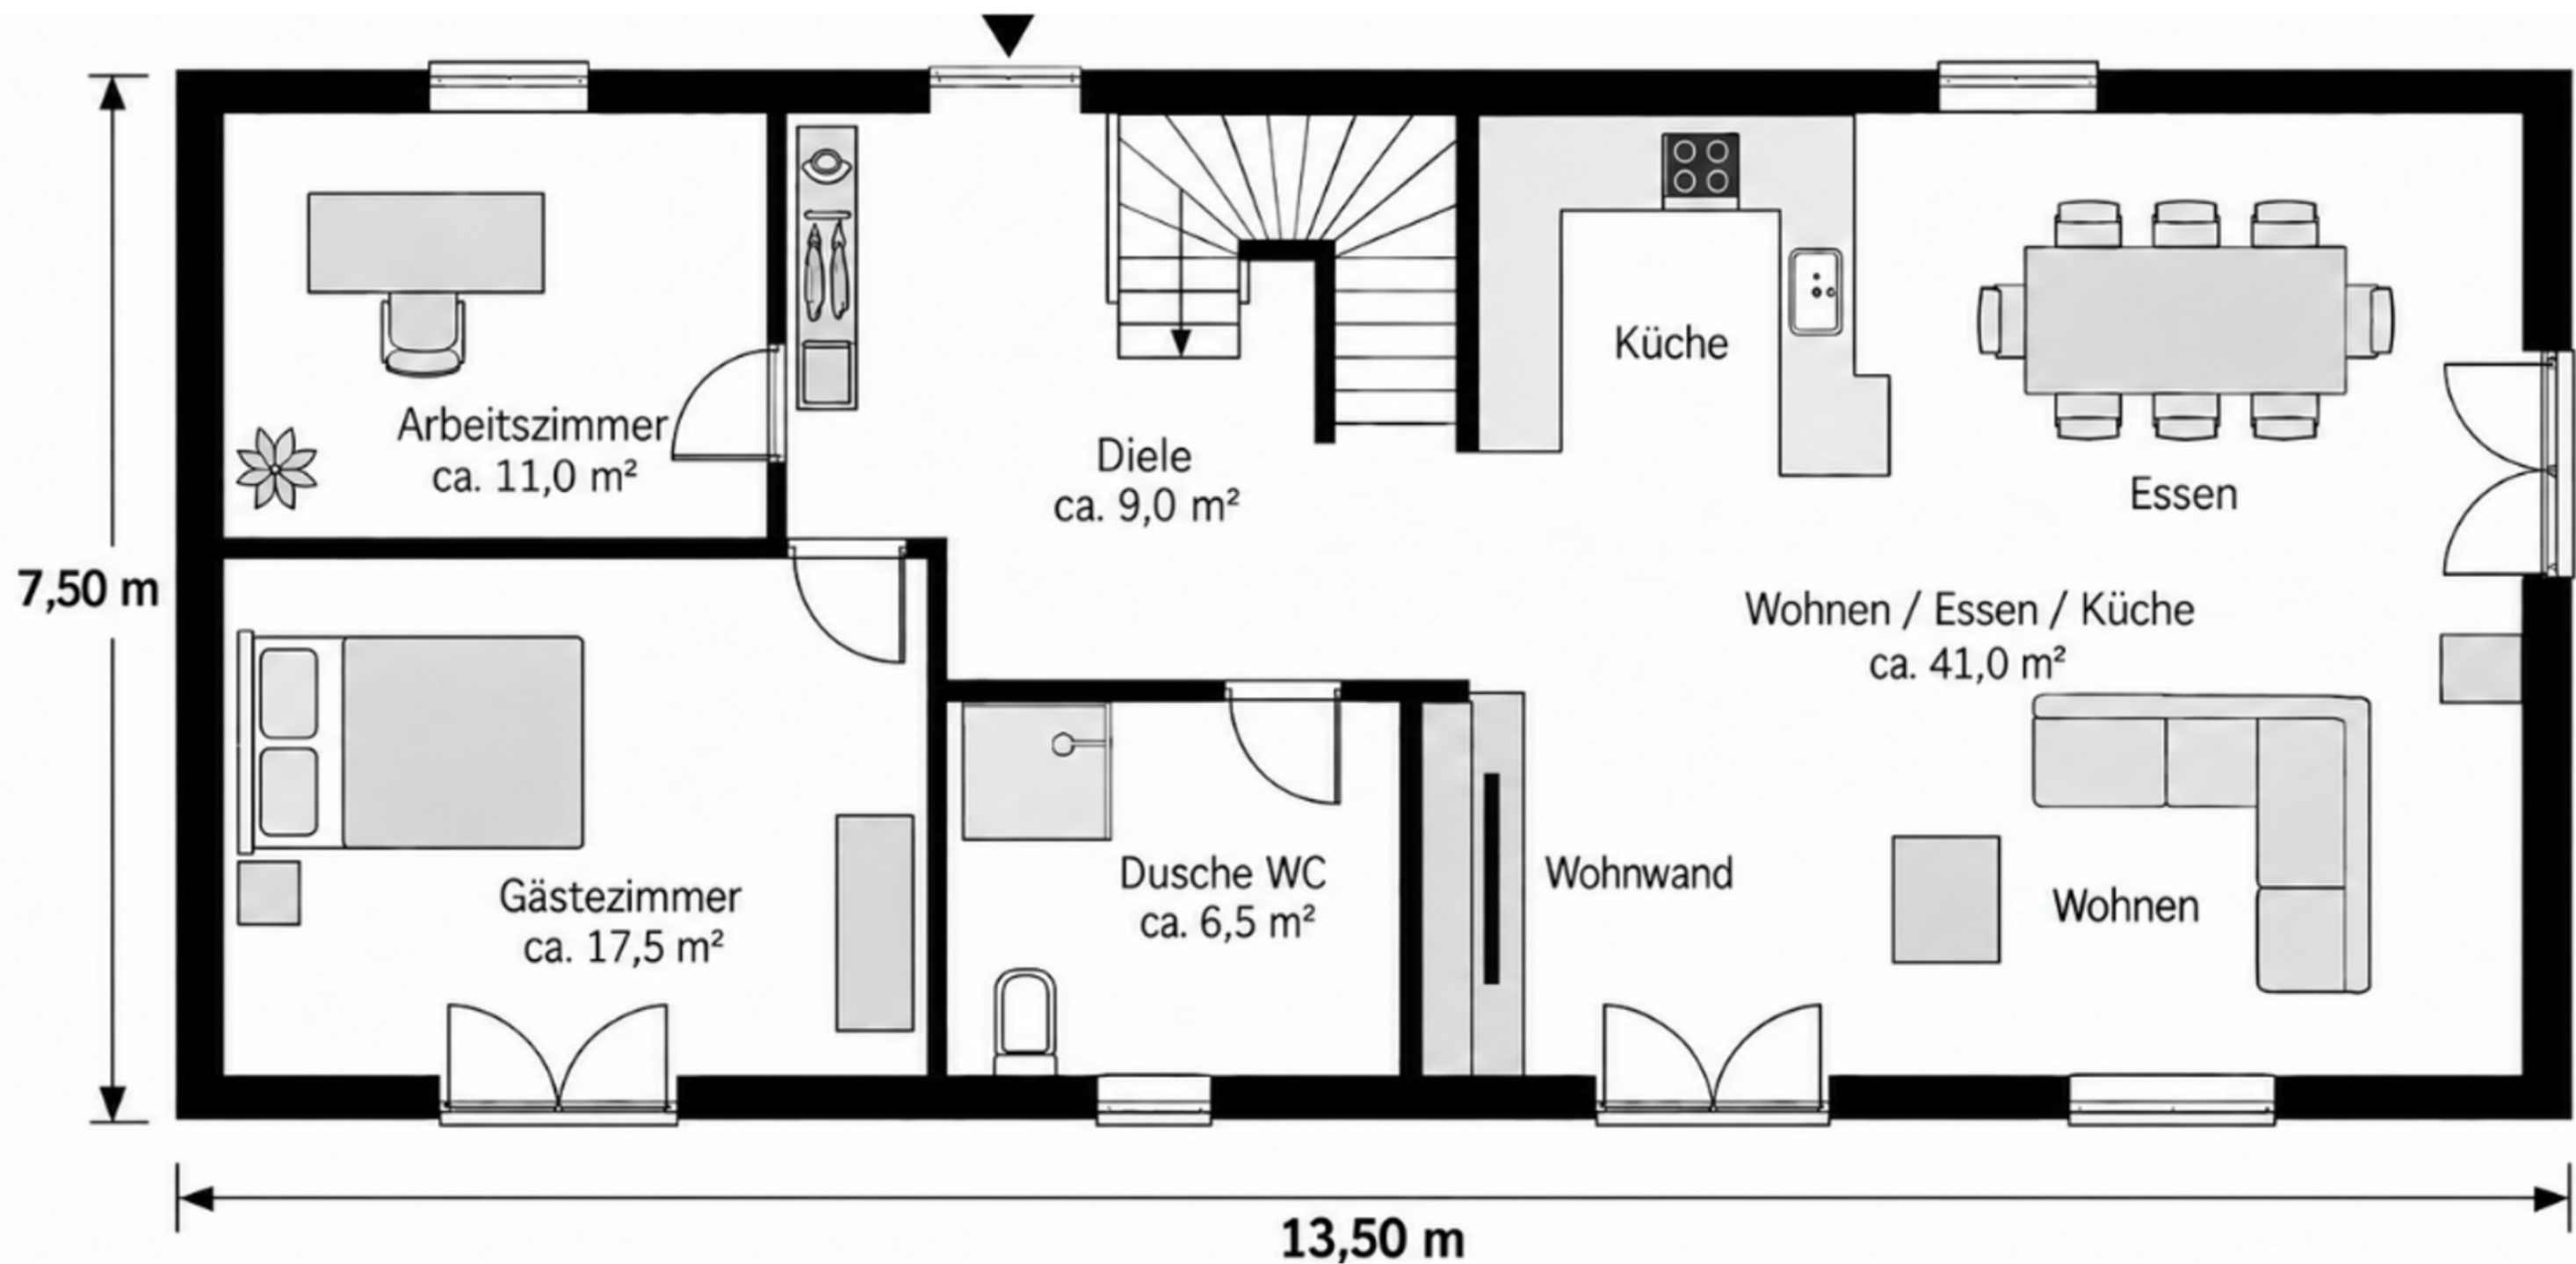

Obergeschoss

Einfamilienhaus mit Keller | Außenmaße 7,50 × 13,50 m

Erster Entwurf

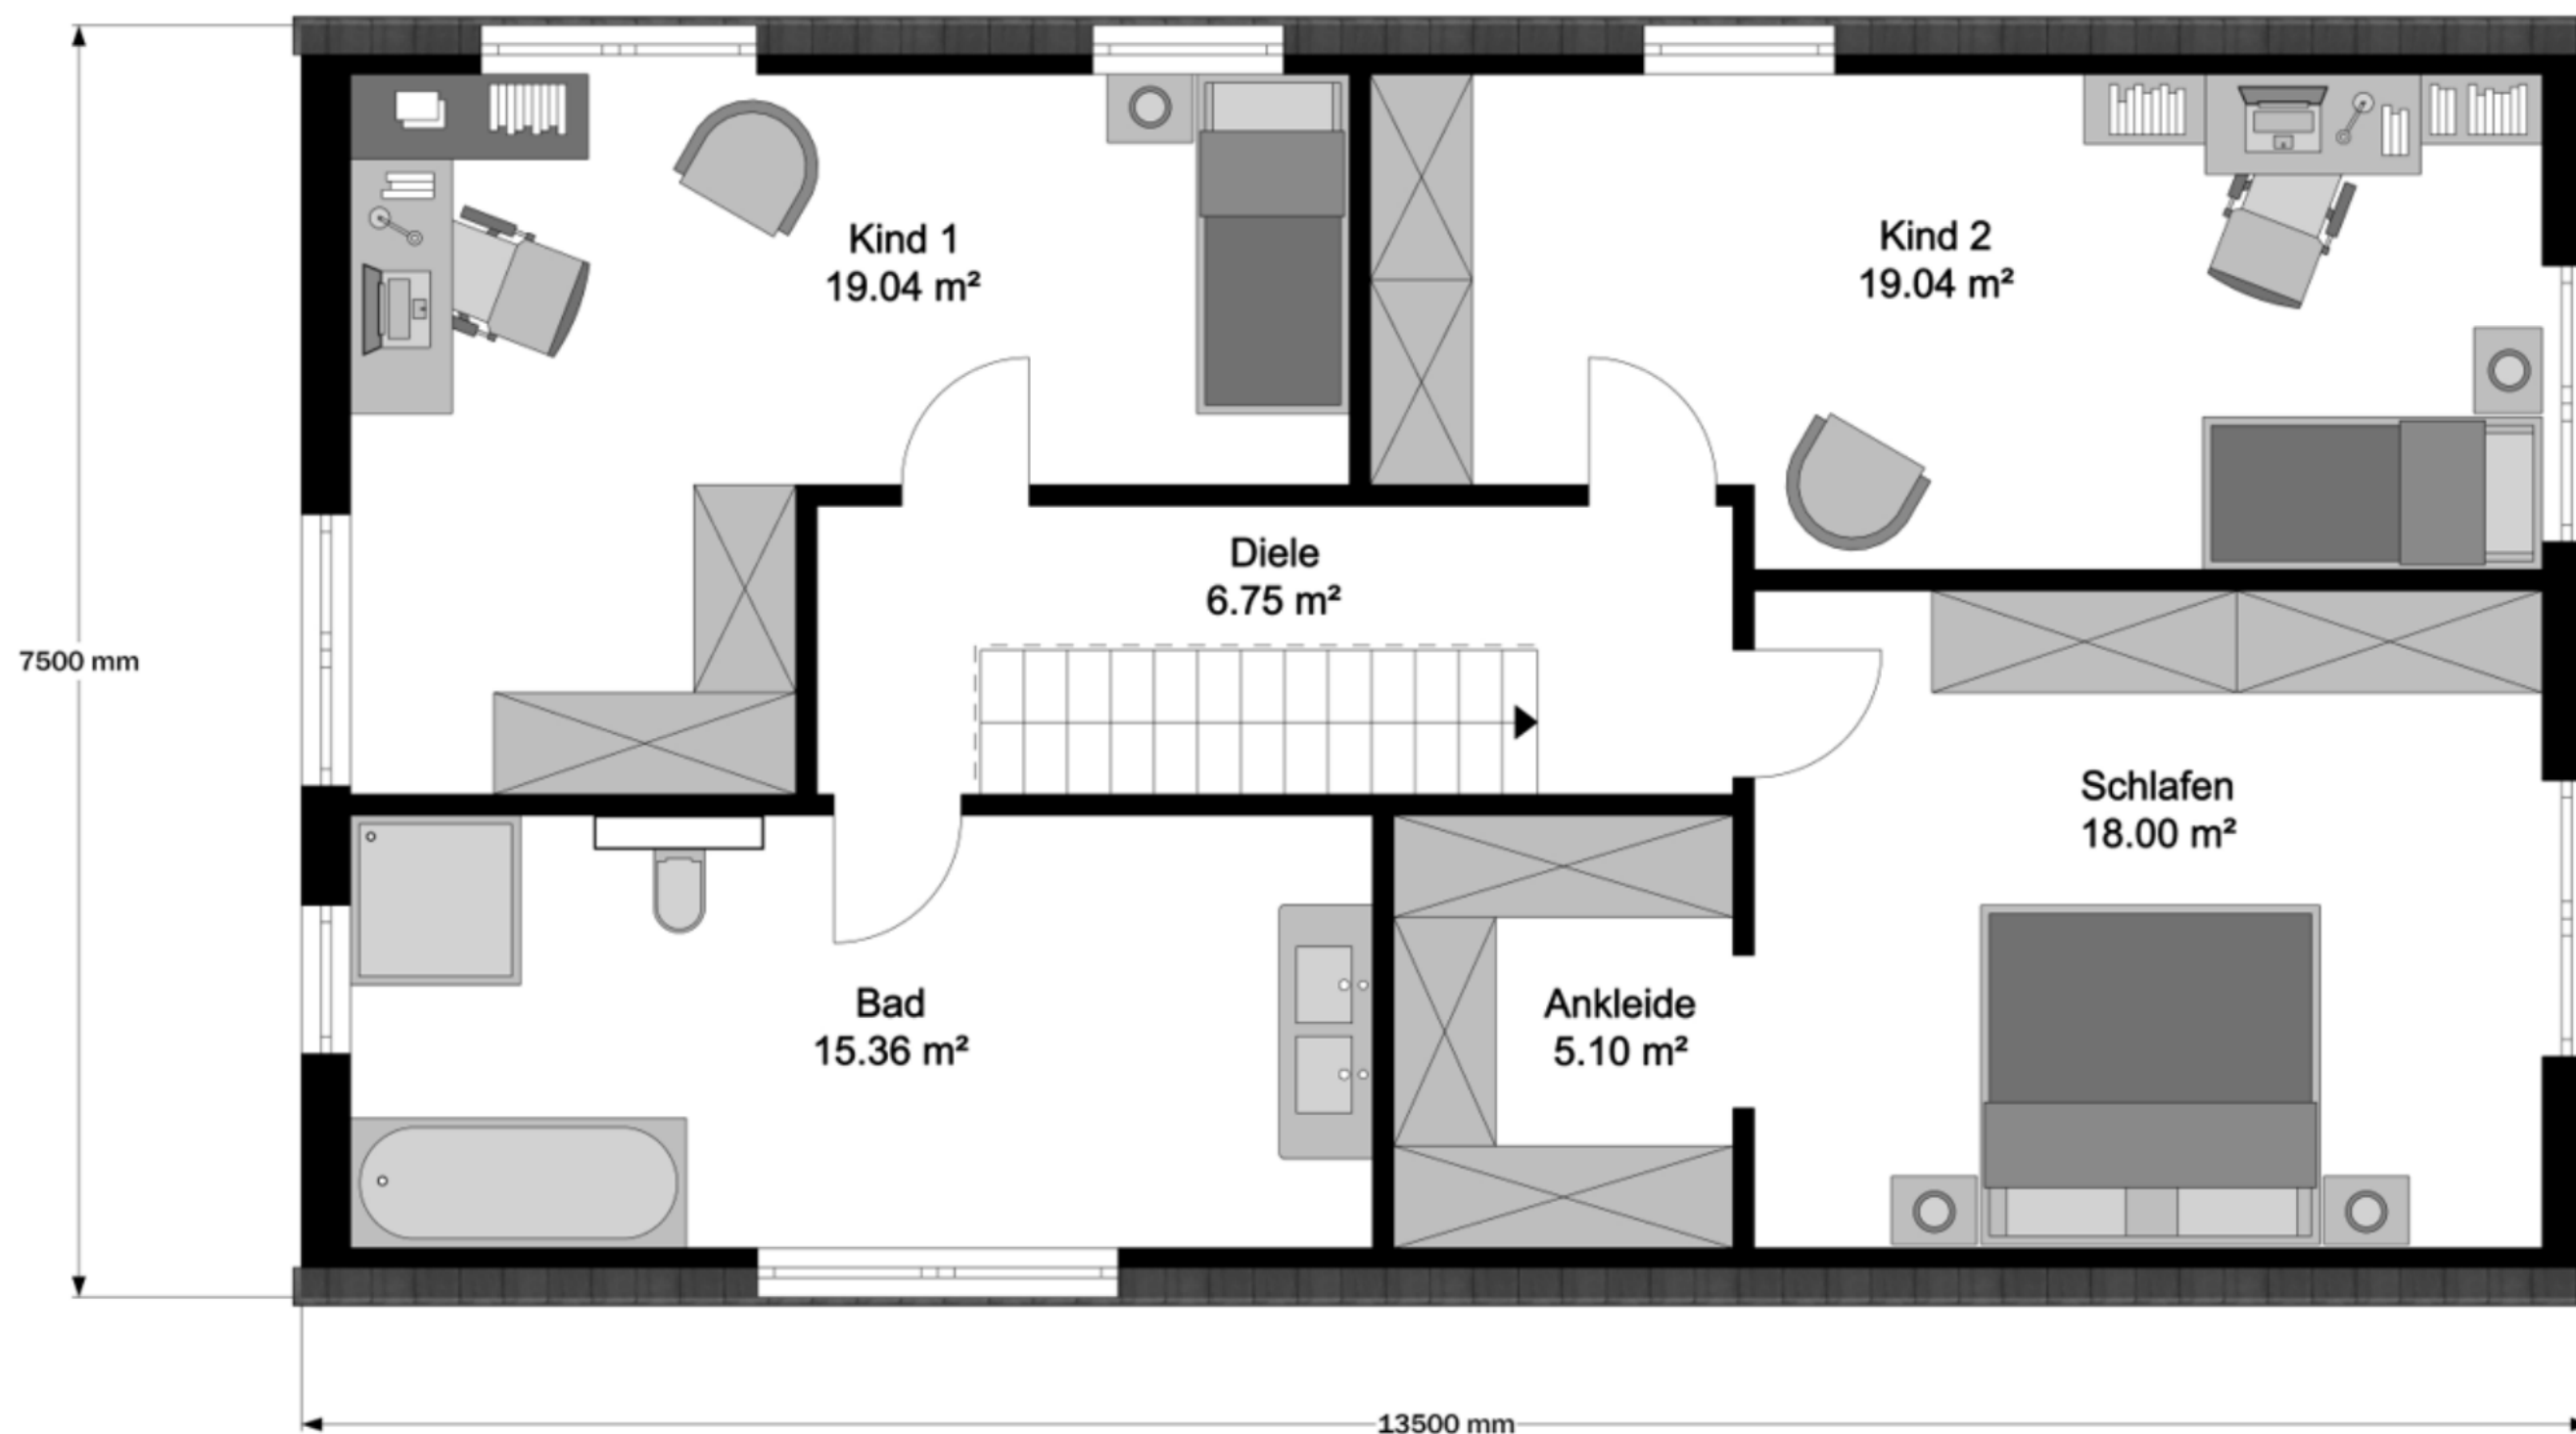


Unverbindlicher Entwurf, nicht maßstäblich. Maße und Flächenangaben gemäß Vorlage; nicht als Ausführungsplan verwenden.

Keine geprüfte Wohnflächenberechnung. Maßgeblich sind die abgestimmte Fachplanung und die vertraglichen Unterlagen.

Obergeschoss

Einfamilienhaus mit Keller | Außenmaße 7,50 × 13,50 m

Überarbeiteter Entwurf

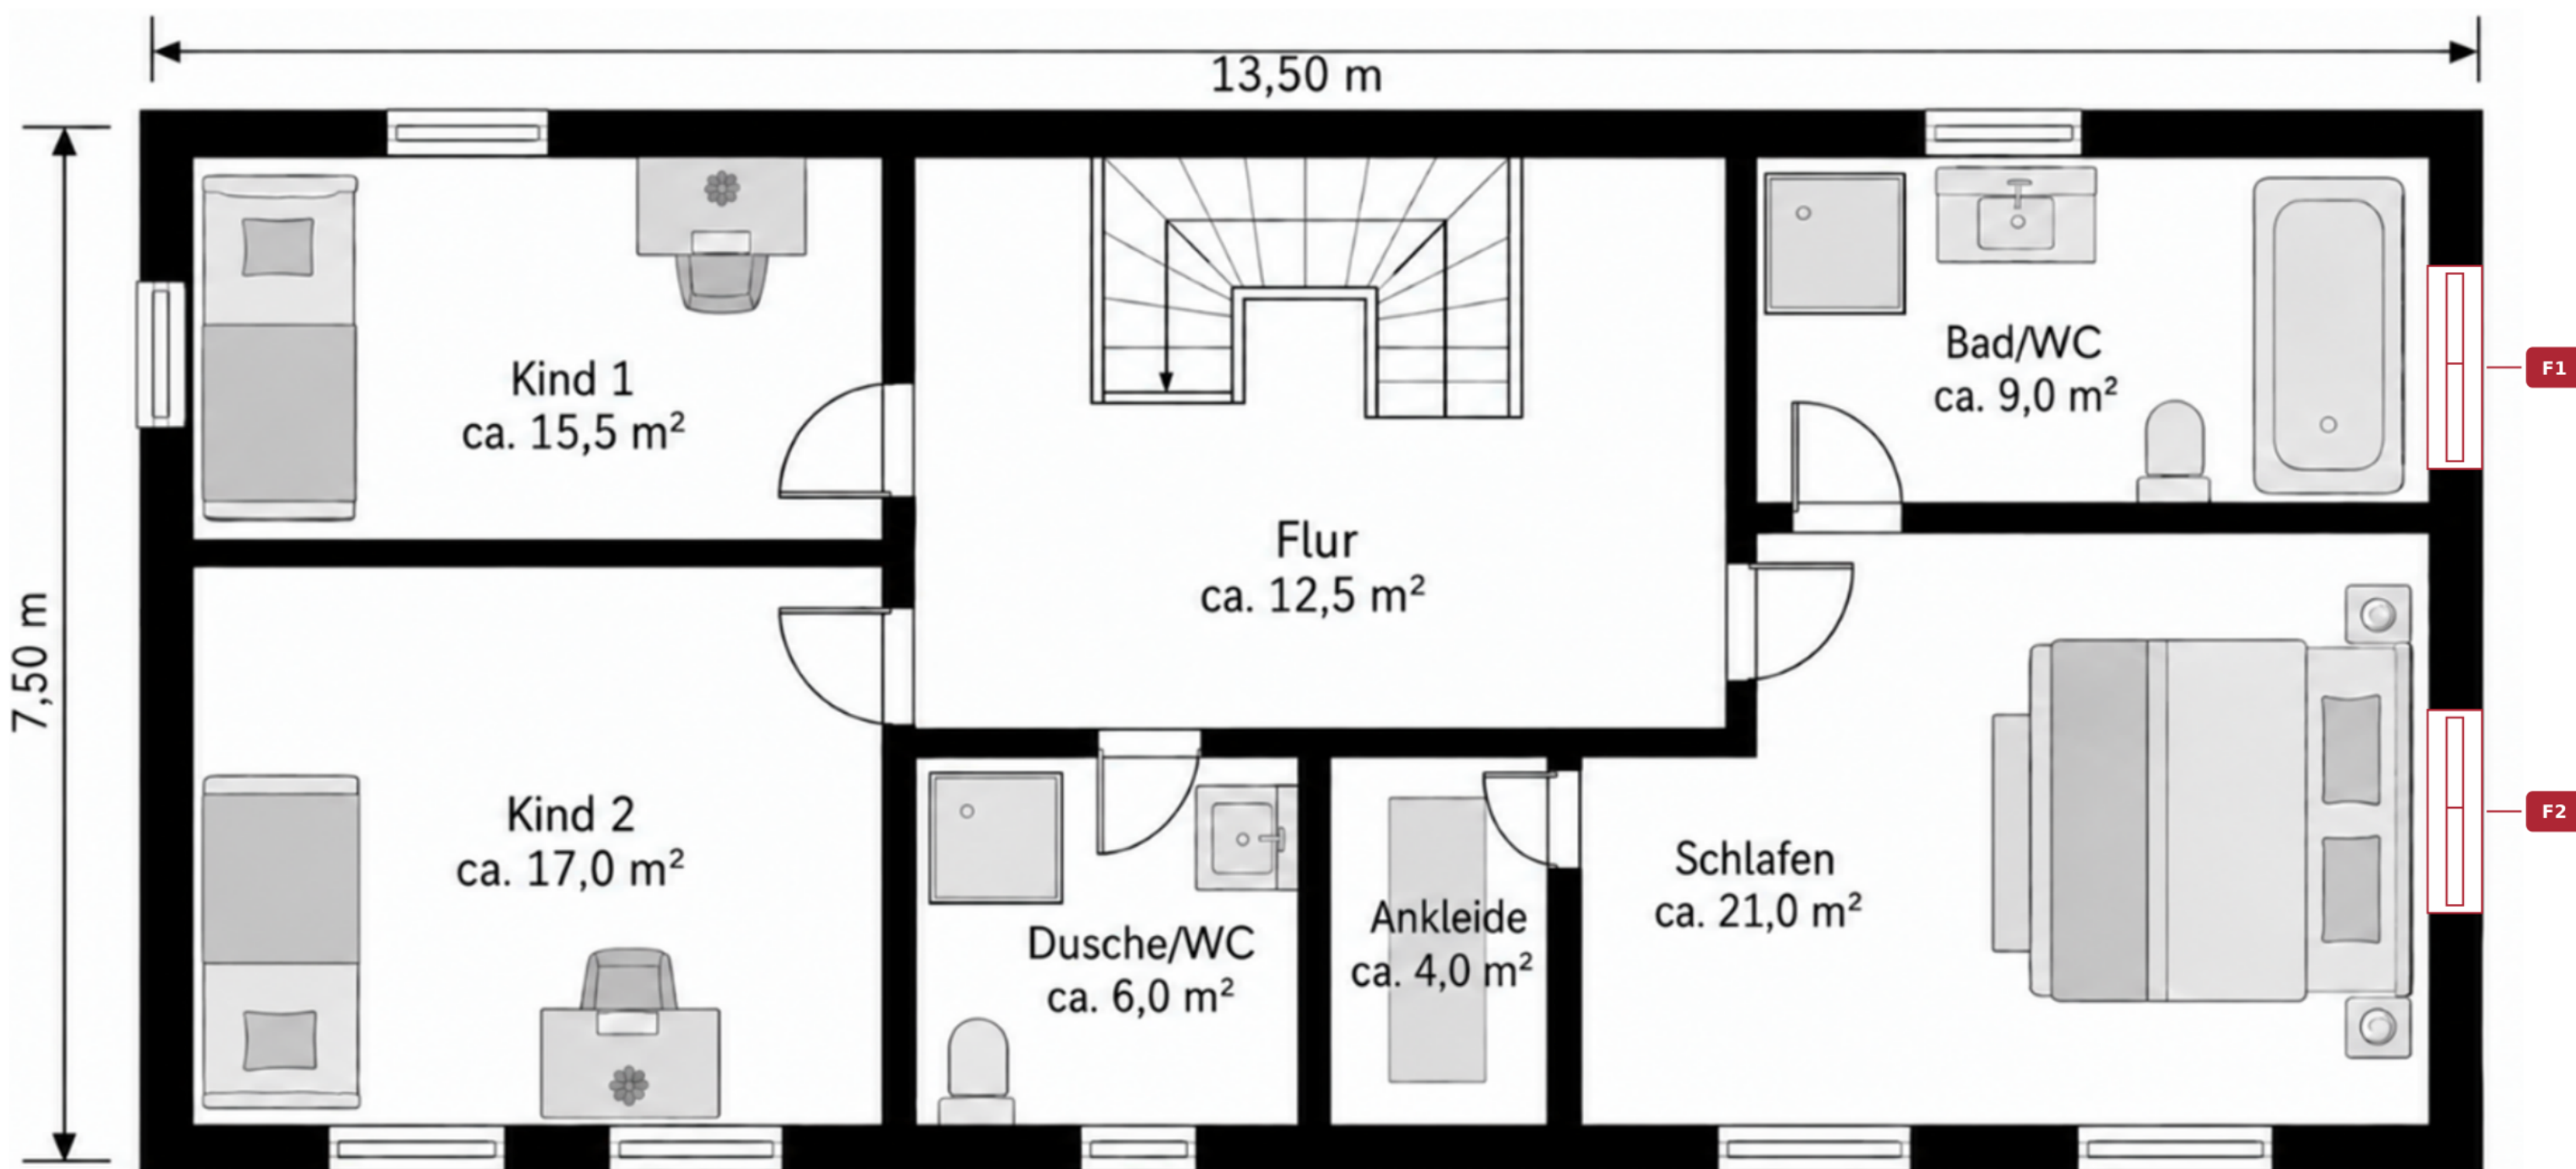

Neu (rot): F1 Elternbad + F2 Schlafen. Alle bestehenden Fenster und die Raumaufteilung bleiben erhalten.

Fensterlagen schematisch nach Hausansicht; Maße/Brüstungen offen. Badewanne und Bett im Fensterbereich noch abzustimmen.


Unverbindlicher Entwurf, nicht maßstäblich. Maße und Flächenangaben gemäß Vorlage; nicht als Ausführungsplan verwenden.

Keine geprüfte Wohnflächenberechnung. Maßgeblich sind die abgestimmte Fachplanung und die vertraglichen Unterlagen.

Kellergeschoss

Einfamilienhaus mit Keller | Außenmaße 7,50 × 13,50 m

Erster Entwurf

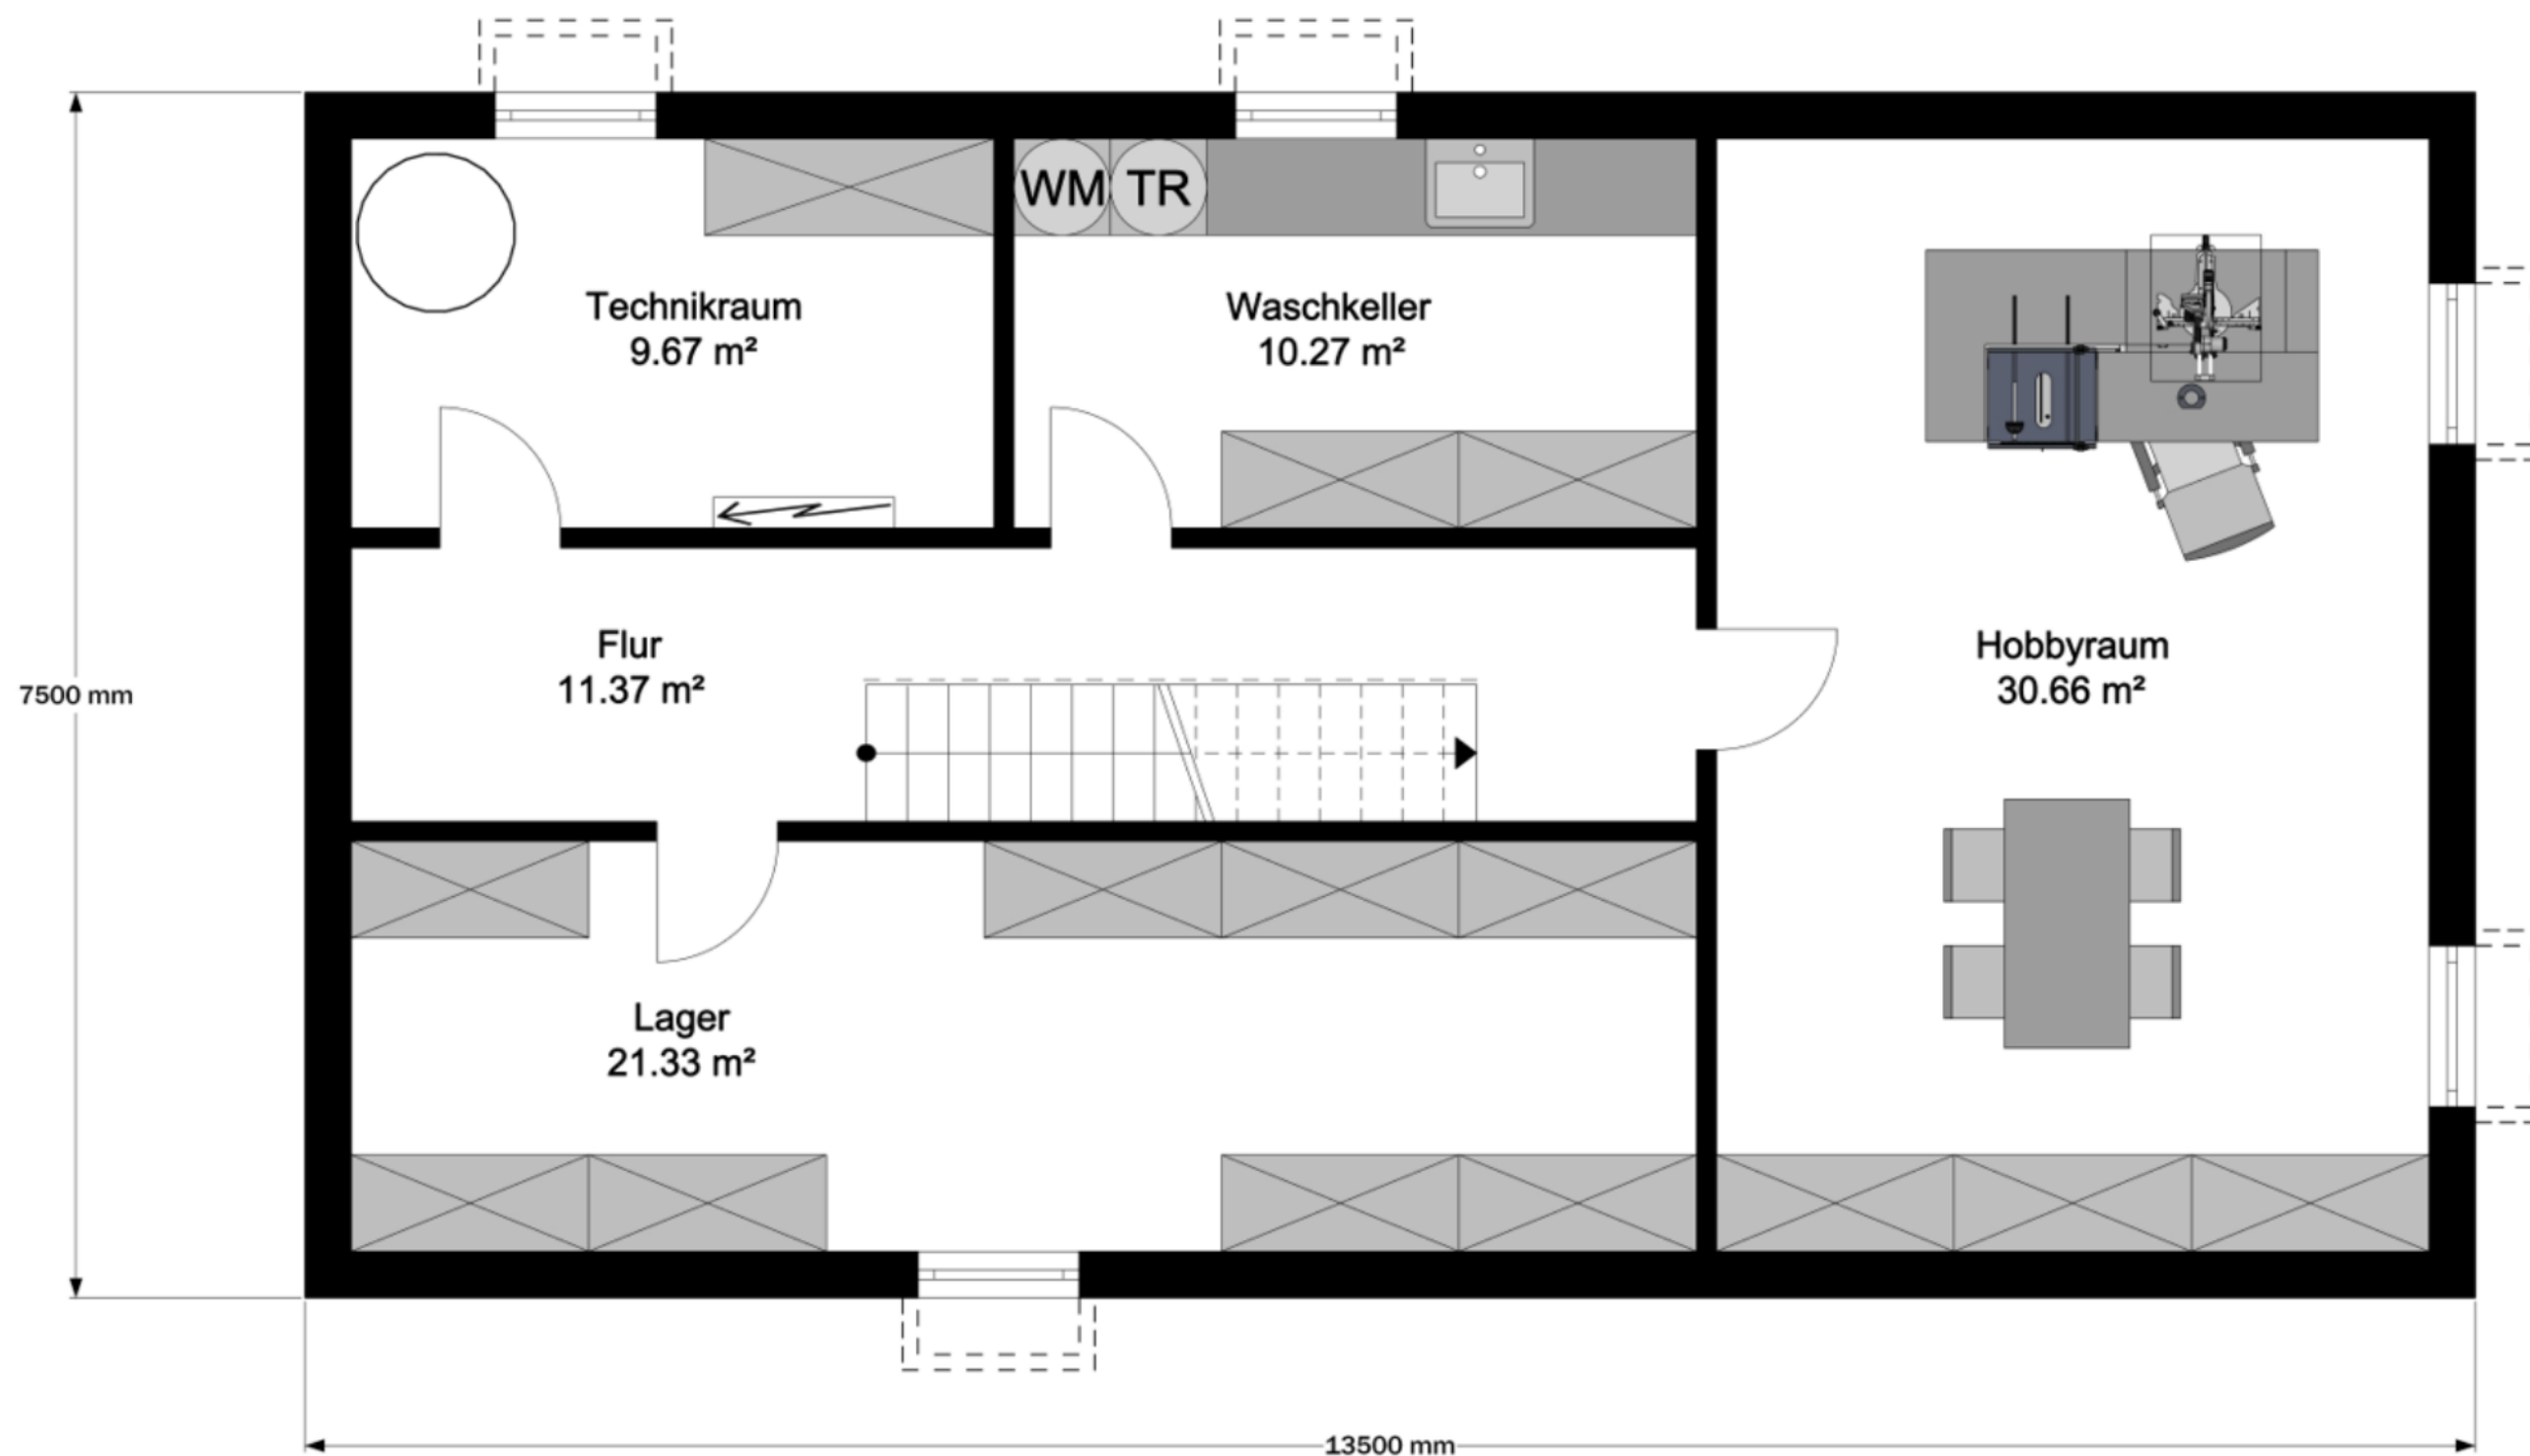


Unverbindlicher Entwurf, nicht maßstäblich. Maße und Flächenangaben gemäß Vorlage; nicht als Ausführungsplan verwenden.

Keine geprüfte Wohnflächenberechnung. Maßgeblich sind die abgestimmte Fachplanung und die vertraglichen Unterlagen.

Kellergeschoss

Einfamilienhaus mit Keller | Außenmaße 7,50 × 13,50 m

Überarbeiteter Entwurf

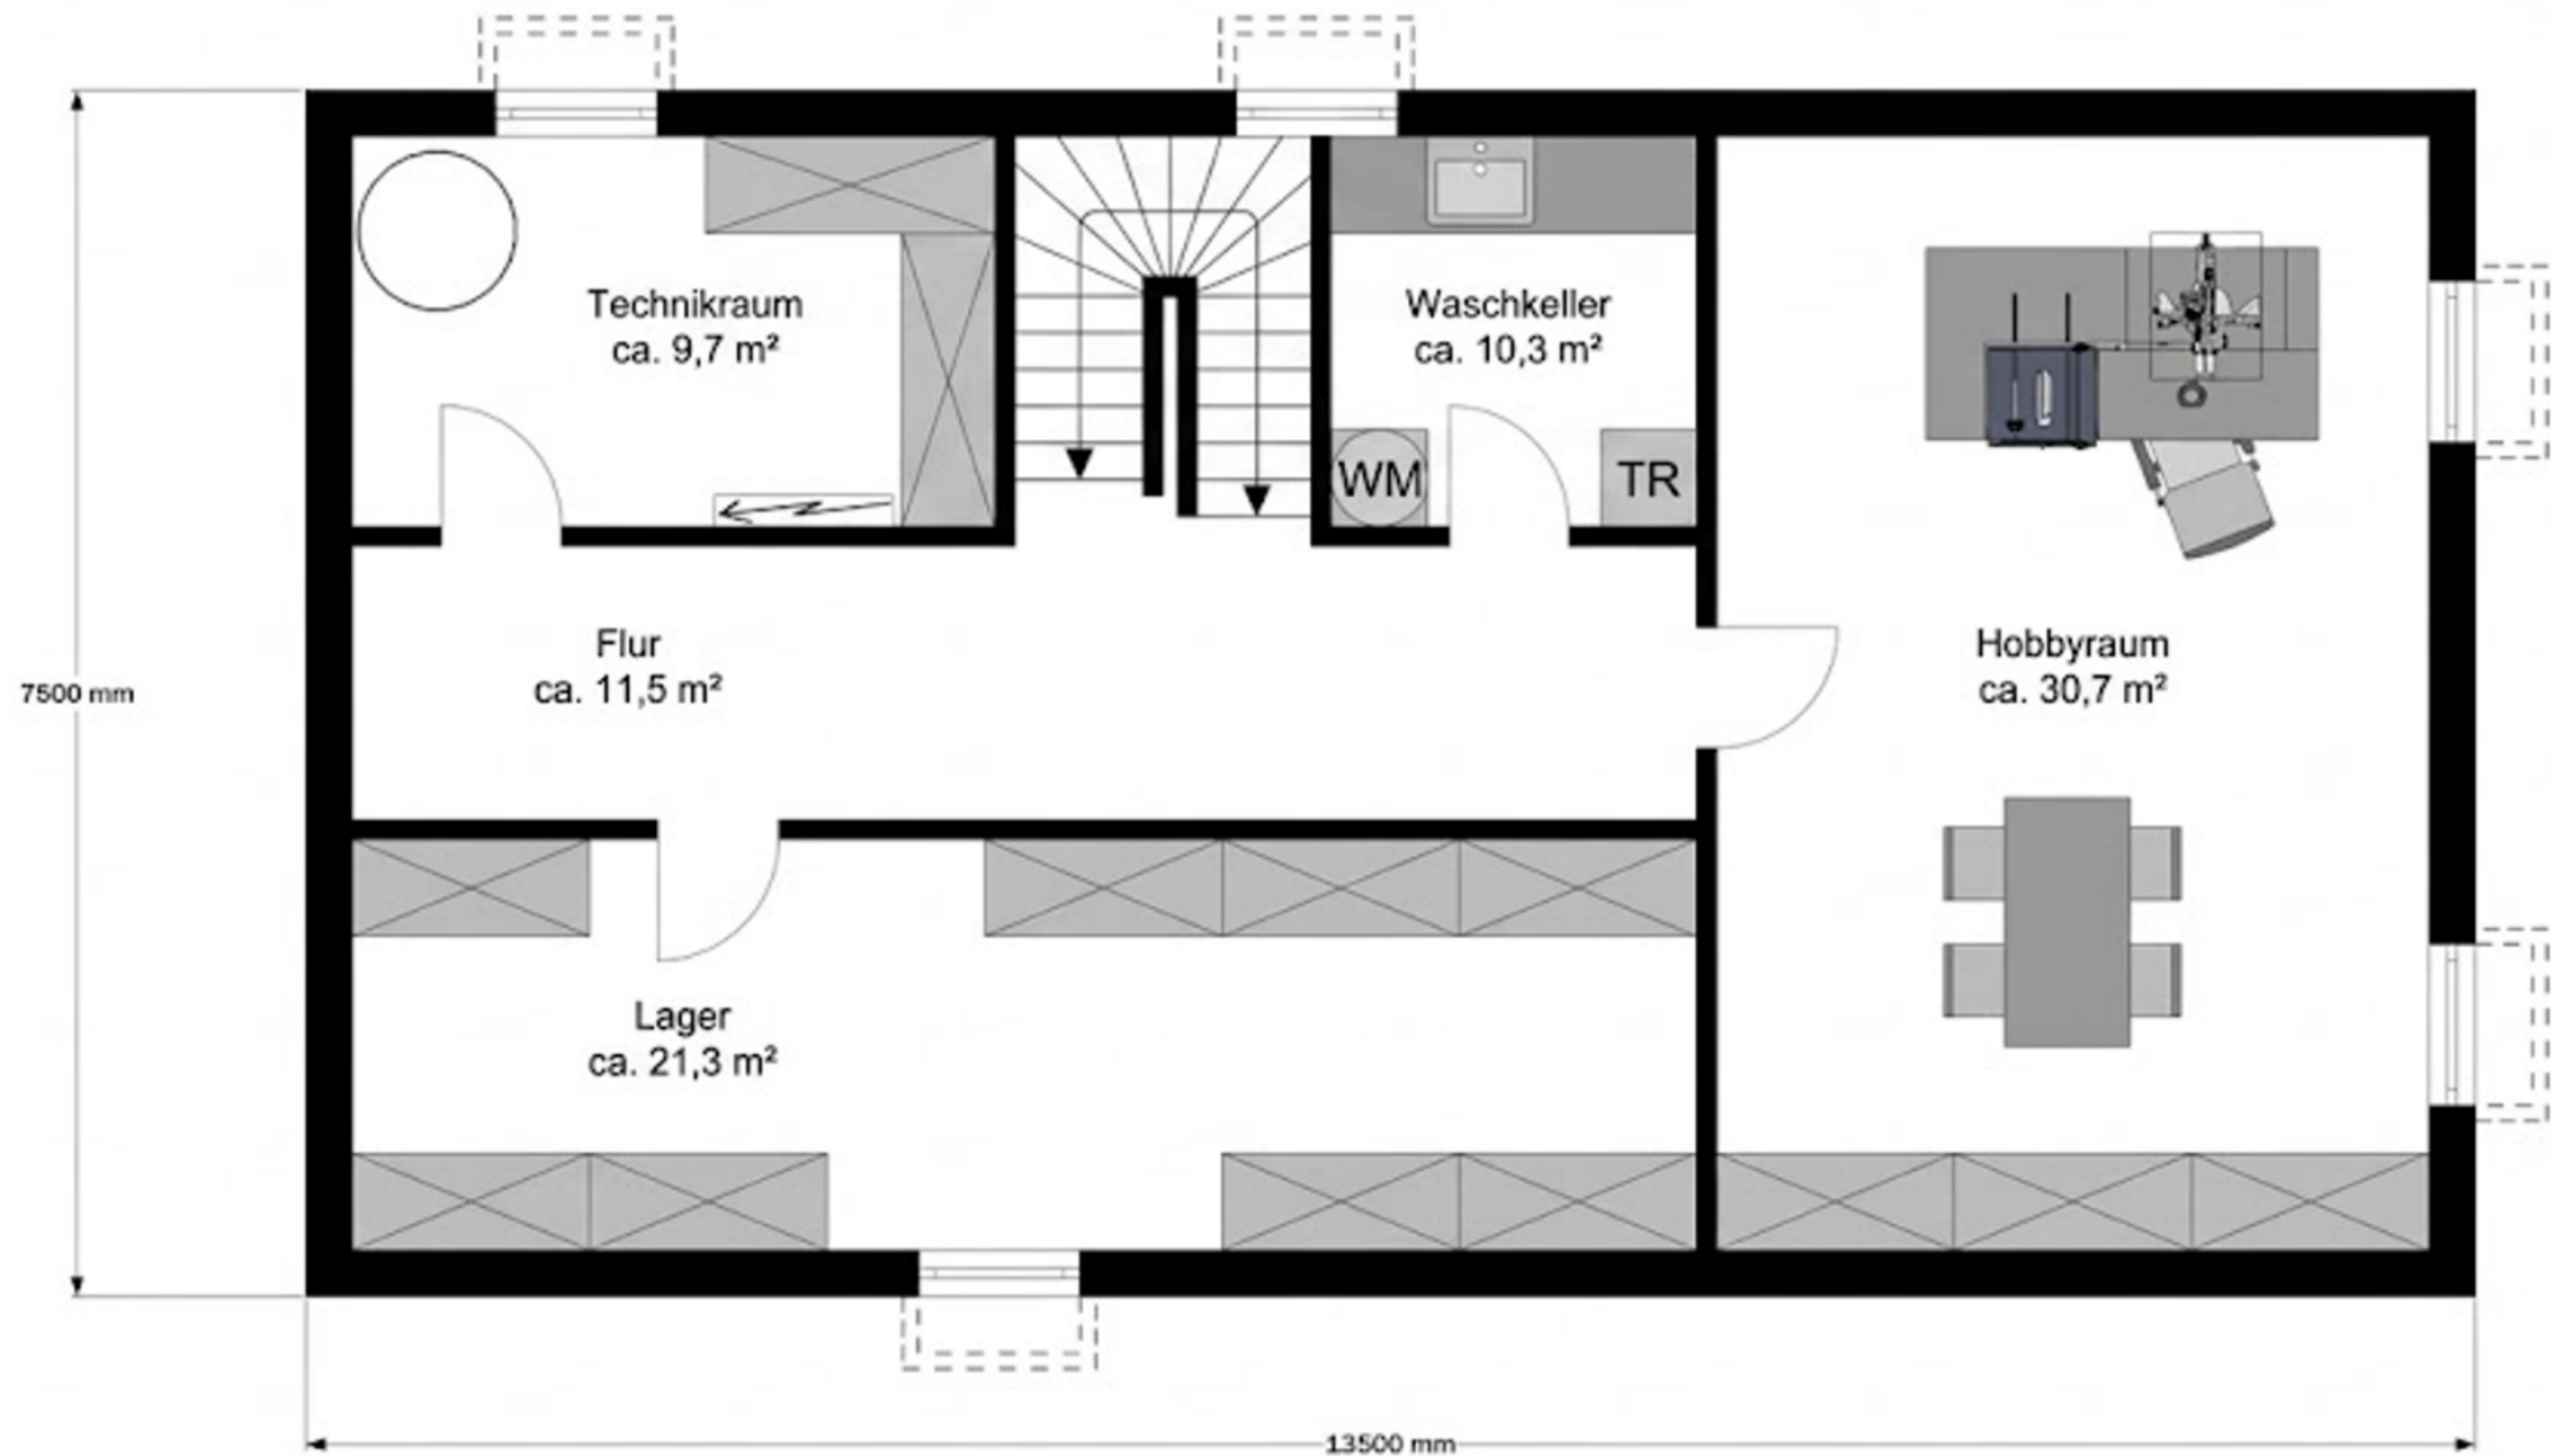

Unverbindlicher Entwurf, nicht maßstäblich. Maße und Flächenangaben gemäß Vorlage; nicht als Ausführungsplan verwenden.

Keine geprüfte Wohnflächenberechnung. Maßgeblich sind die abgestimmte Fachplanung und die vertraglichen Unterlagen.